

PLAN DE SITUATION


(Ech : 1/250)



COUPE - TYPE

(GAZON SYNTHÉTIQUE)

(Ech : 1/25)

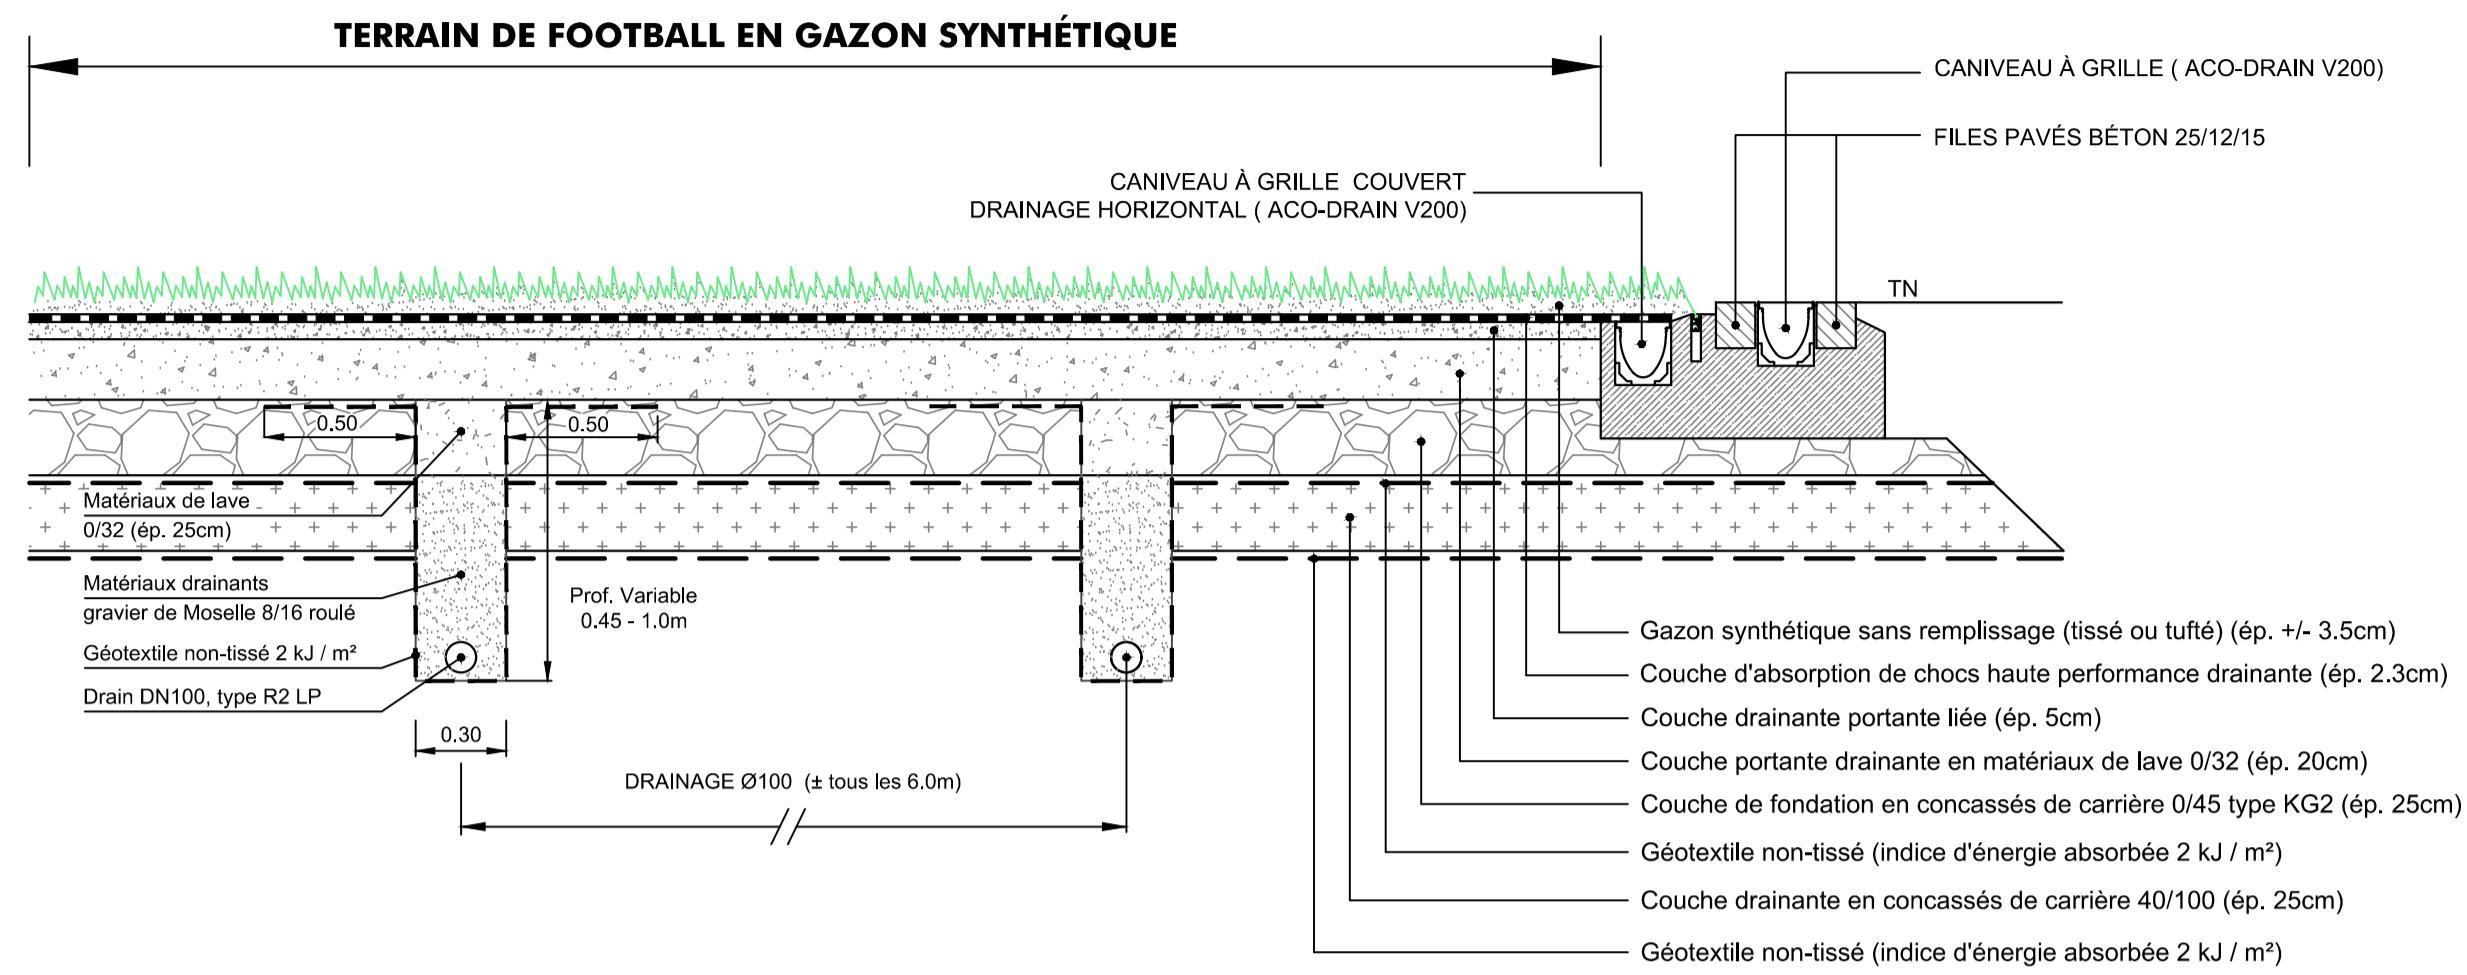


LÉGENDE:

	TERRAIN DE FOOTBALL SYNTHÉTIQUE
	ZONE DE SECURITÉ
	ACCÈS EN PAVÉS BÉTON
	AIRE DE STOCKAGE EN PAVÉS BÉTON (Buts, etc.)
	MAIN-COURANTE
	PARE-BALLONS (H= 6 m)
	PARE-BALLONS (H= 4 m)
	ARROSEUR SEMI-CIRCULAIRE (6 unités)
	CONDUITE Ø110 - PE100


Nota :

PLAN DE RÉFÉRENCE:

- Plan n°HYD_EXE_SIT-001(Situation générale), de chez TR-Engineering en date du 24/05/2024

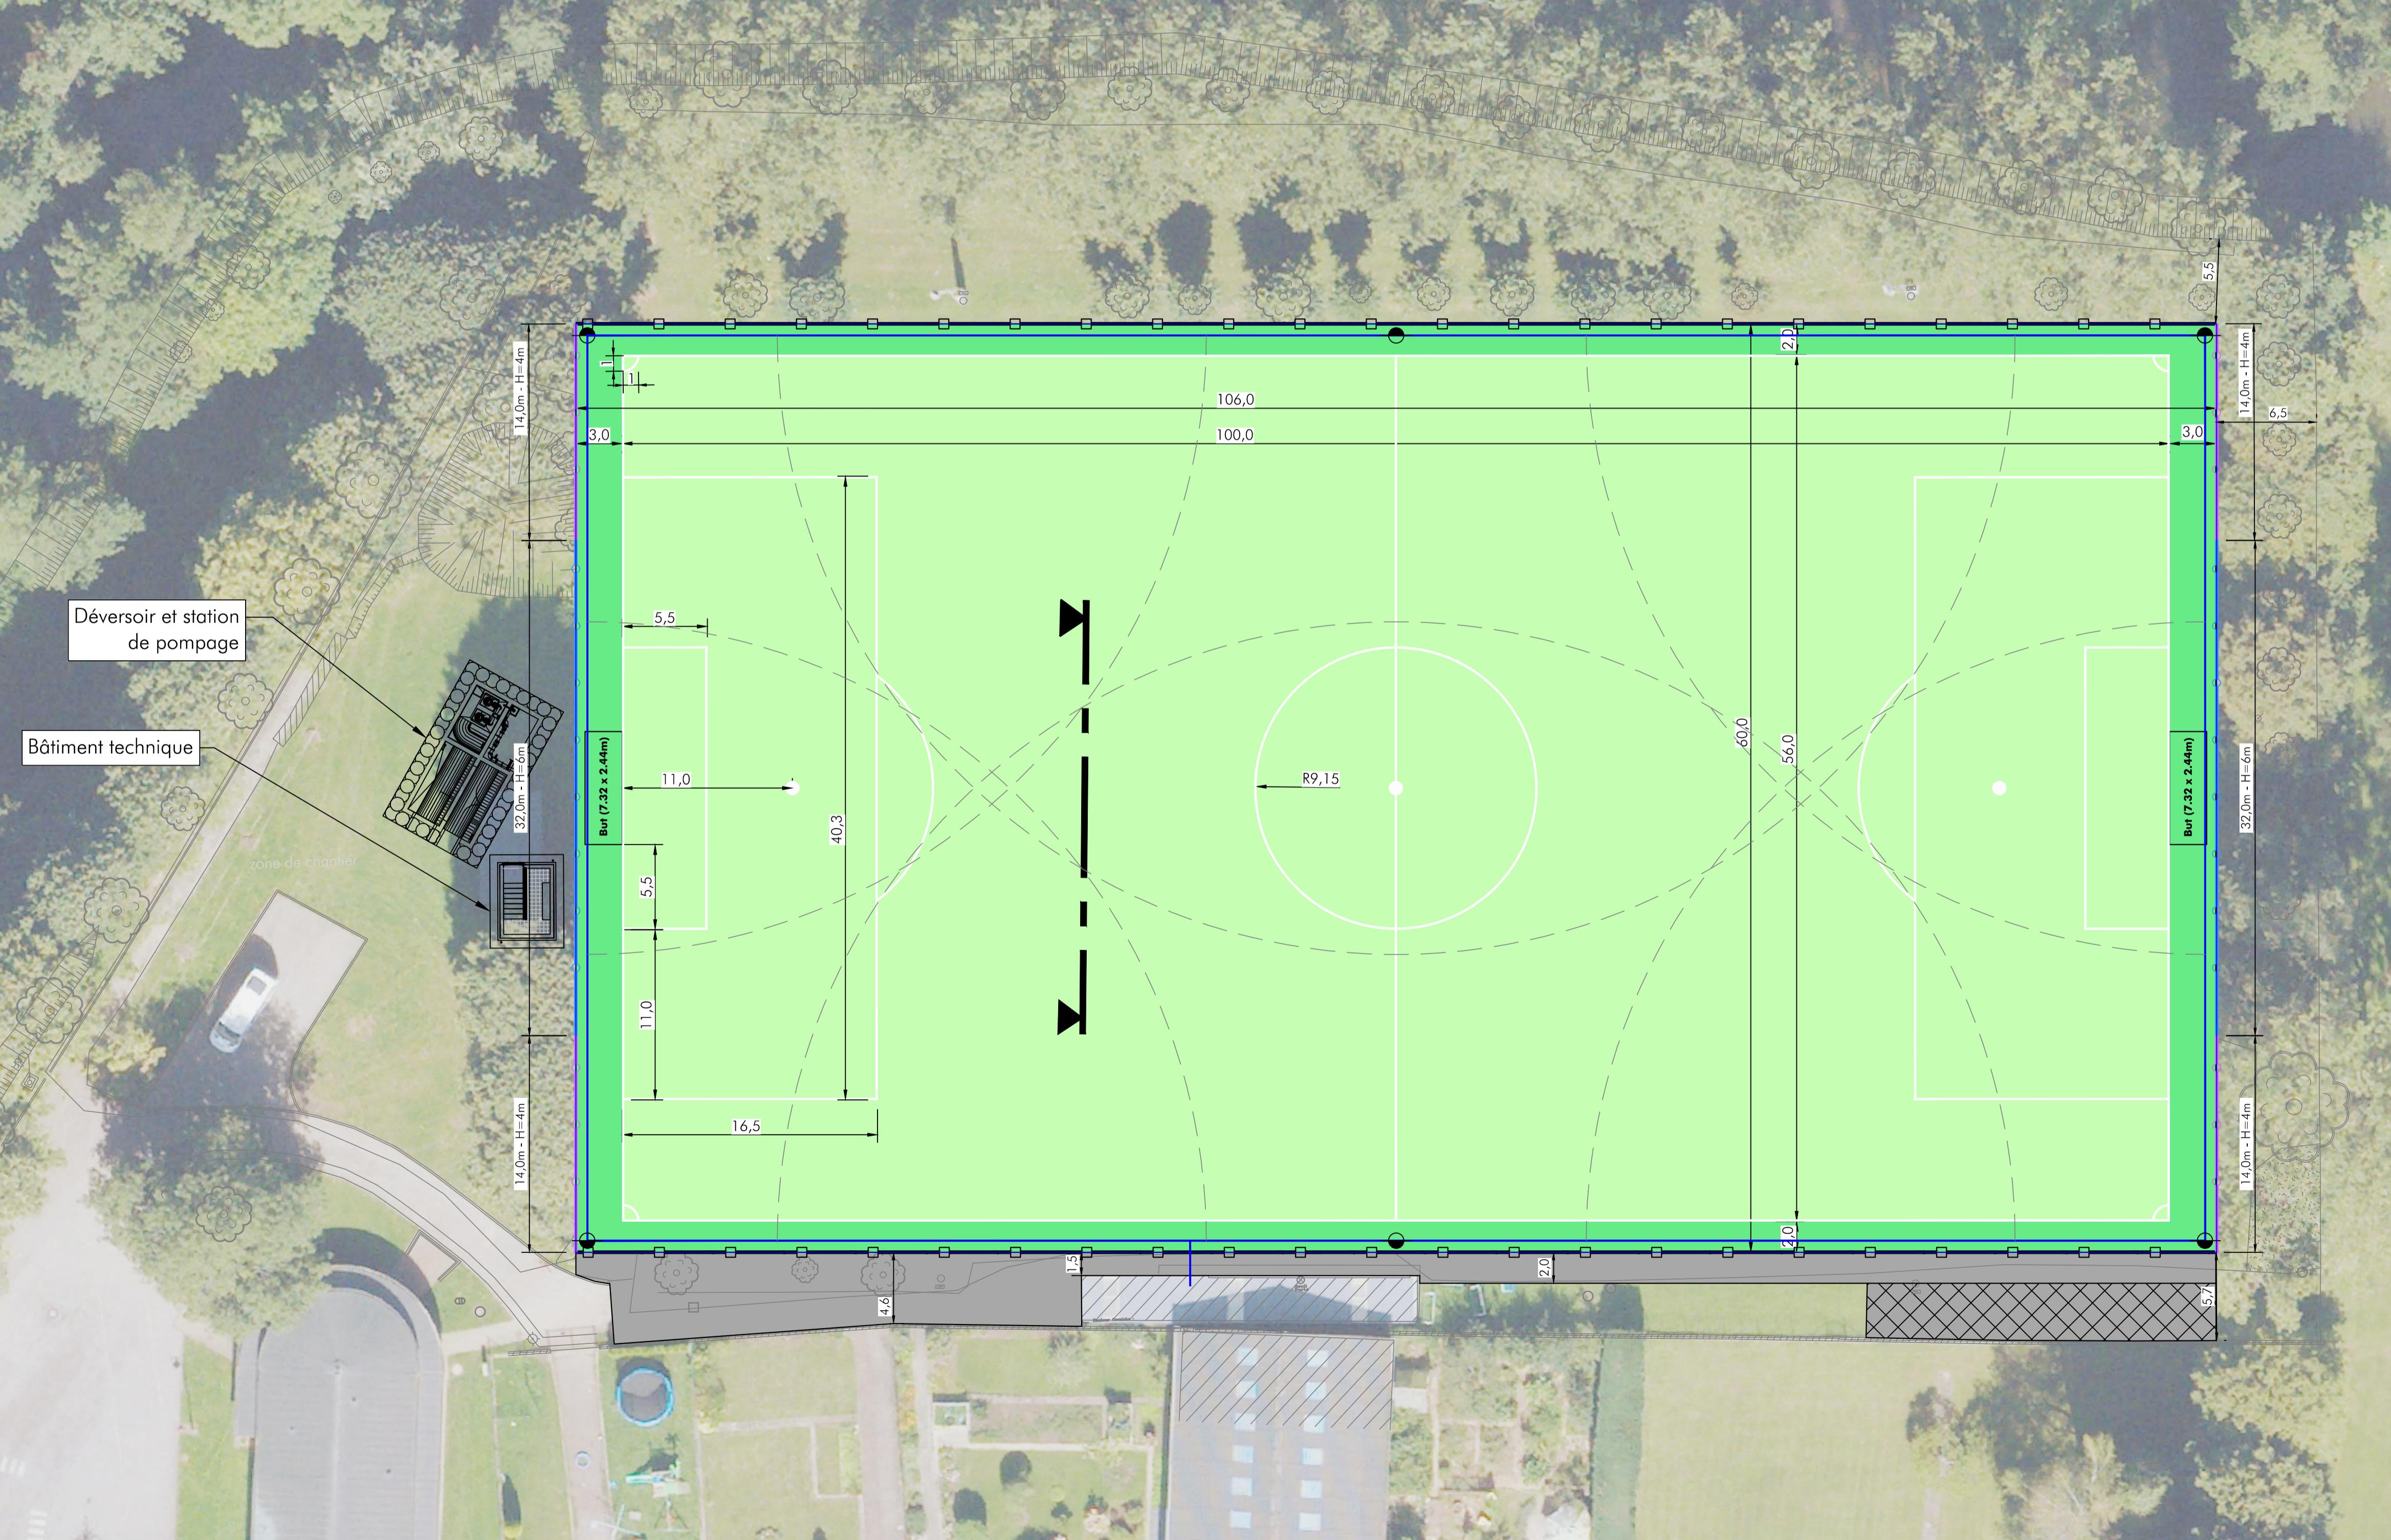

Localisation

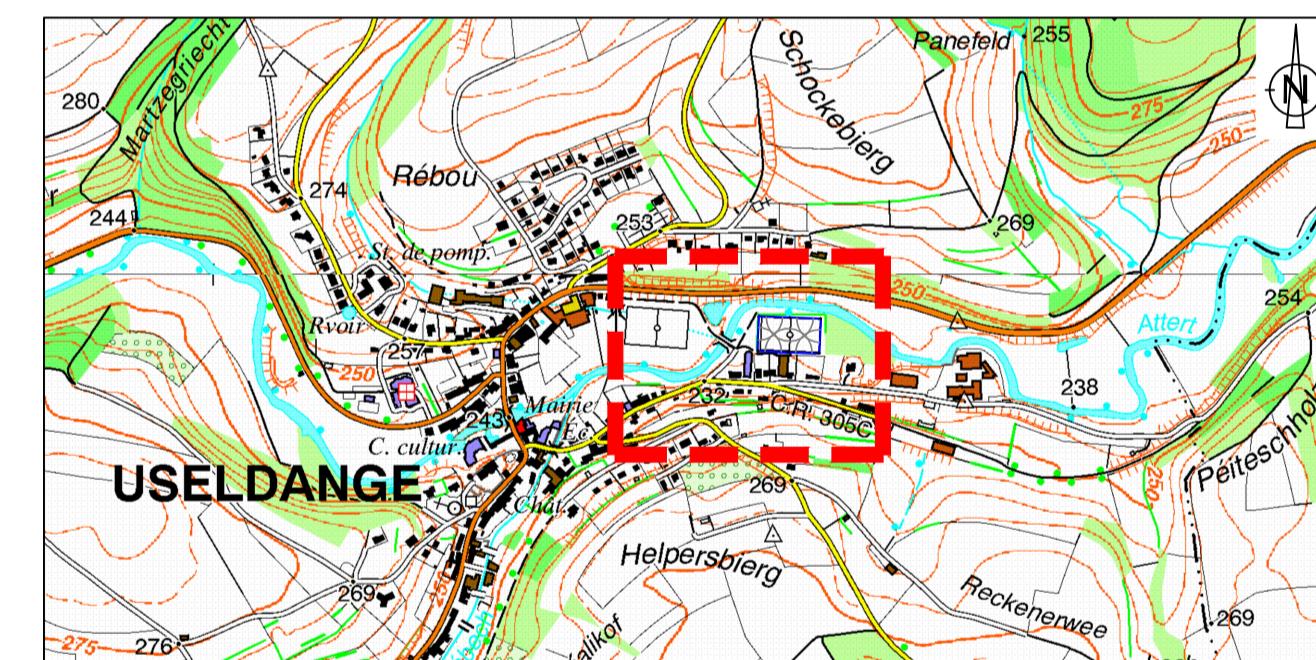

PLAN AUTORISATION DE BÂTIR

FONDS DE PLAN : © ORIGINE CADASTRE: DROITS RESERVÉS À L'ETAT DU GRAND DUCHÉ DE LUXEMBOURG - COPIE ET REPRODUCTION INTERDITES

MAÎTRE D'OUVRAGE:					
PROJET:					
AMÉNAGEMENT D'UN TERRAIN DE FOOTBALL SYNTHÉTIQUE A USELDANGE					
OBJET:					
SITUATION PROJETÉE & COUPE-TYPE					
IND.	DATE	DESSINE	CONTROLE	VALIDÉ	
E					MODIFICATIONS
D					
C					
B					
A	16/10/2025	P.D.S.	J.P.K.	J.P.K.	Ajout système d'arrosage automatique
					ÉCHELLE N° PROJET N° PLAN INDICE
/	05/08/2025	L.G.A.	J.P.K.	J.P.K.	1/25-1/250 V236341A VRD_AUT_SIT-001 A